


3° - E

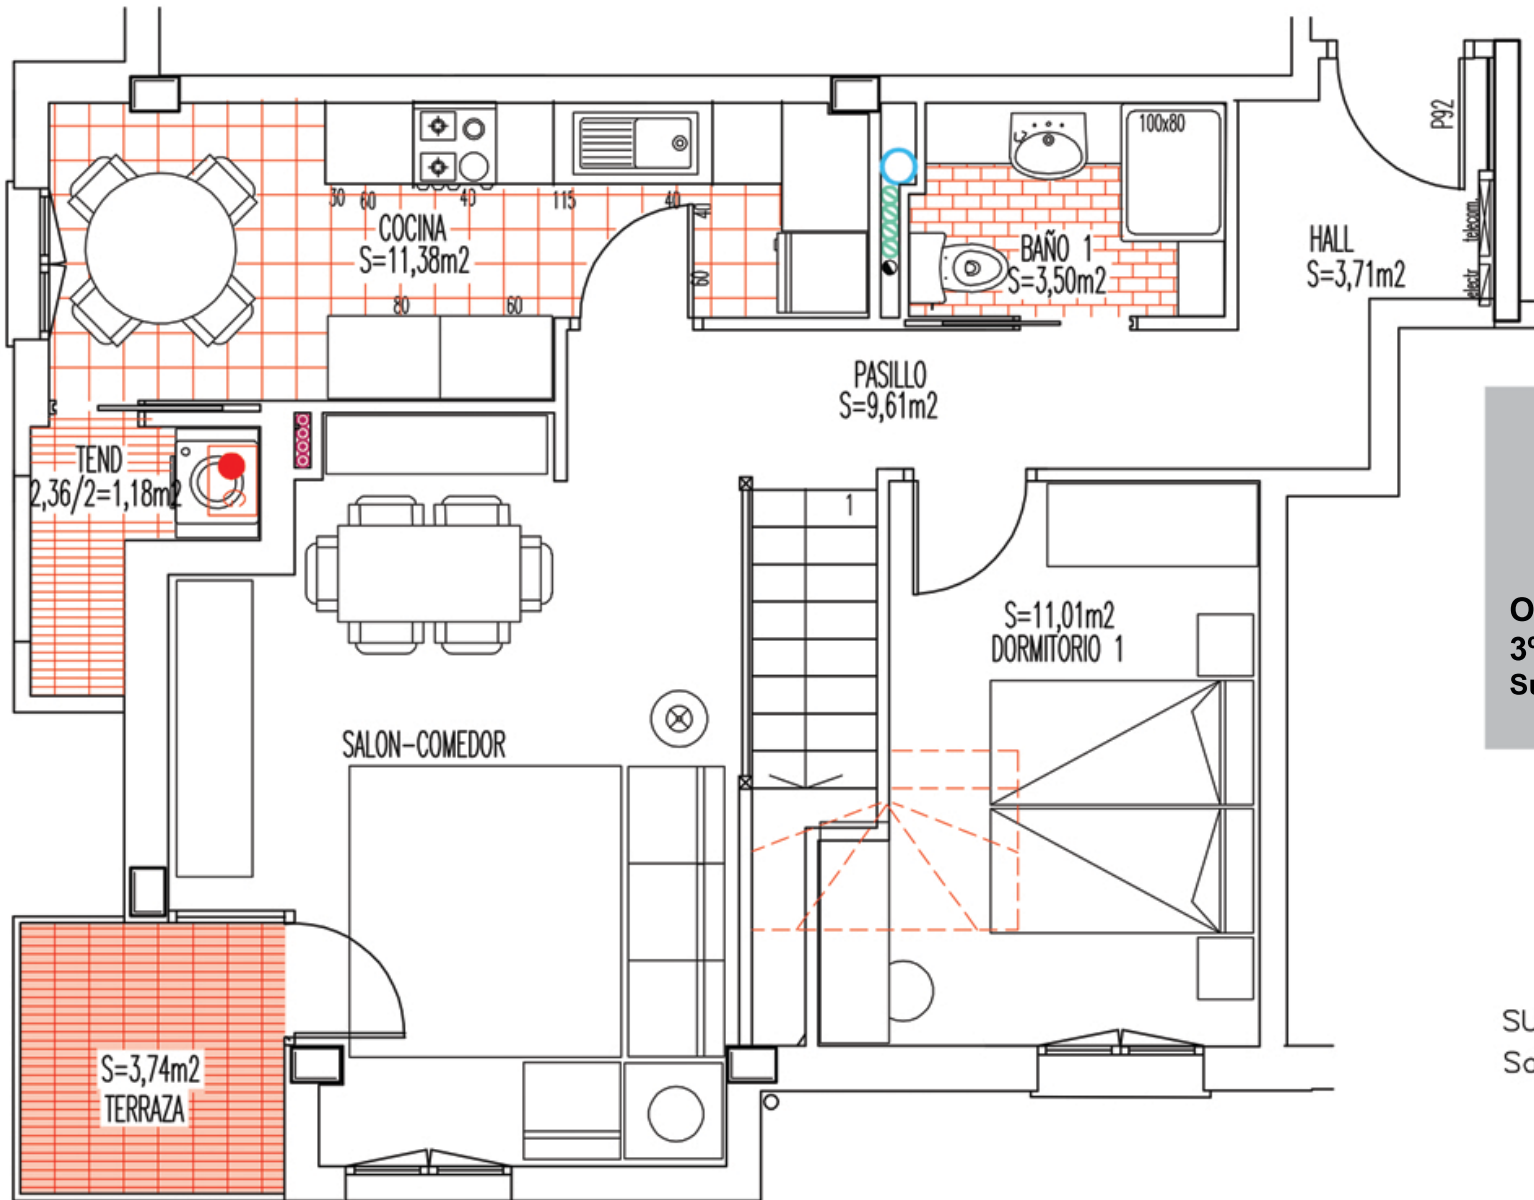

**italde**

**OÑATI: San Martín Auzoa nº 21  
3° E  
Superficie útil: 60,62 m<sup>2</sup> + 33,59 m<sup>2</sup>**

SUPERFICIE UTIL - 60,62 m<sup>2</sup>  
San Martín nº21