


italde

OÑATI: San Martín Auzoa nº 21
1º y 2º A
Superficie útil: 61,23 m²

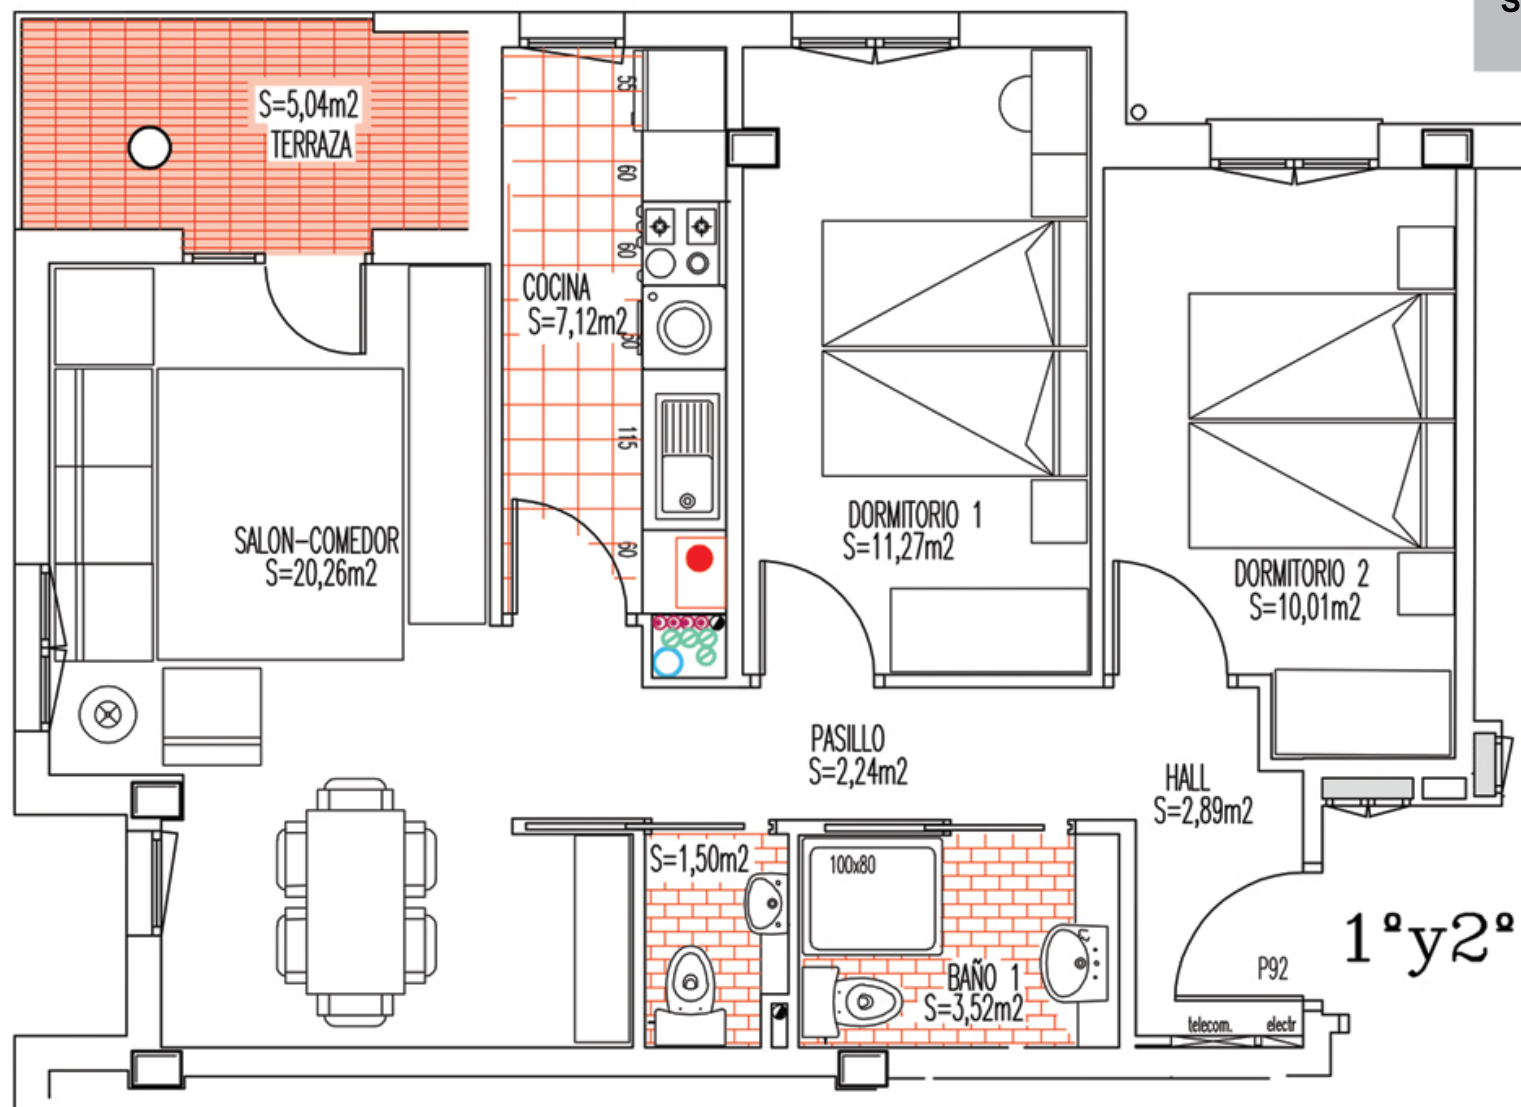

SUPERFICIE UTIL - 61,23 m²
San Martín nº21

1º y 2º A