


italde

OÑATI: San Martín Auzoa nº 21
1º y 2º B
Superficie útil: 85,02 m²

1º y 2º B

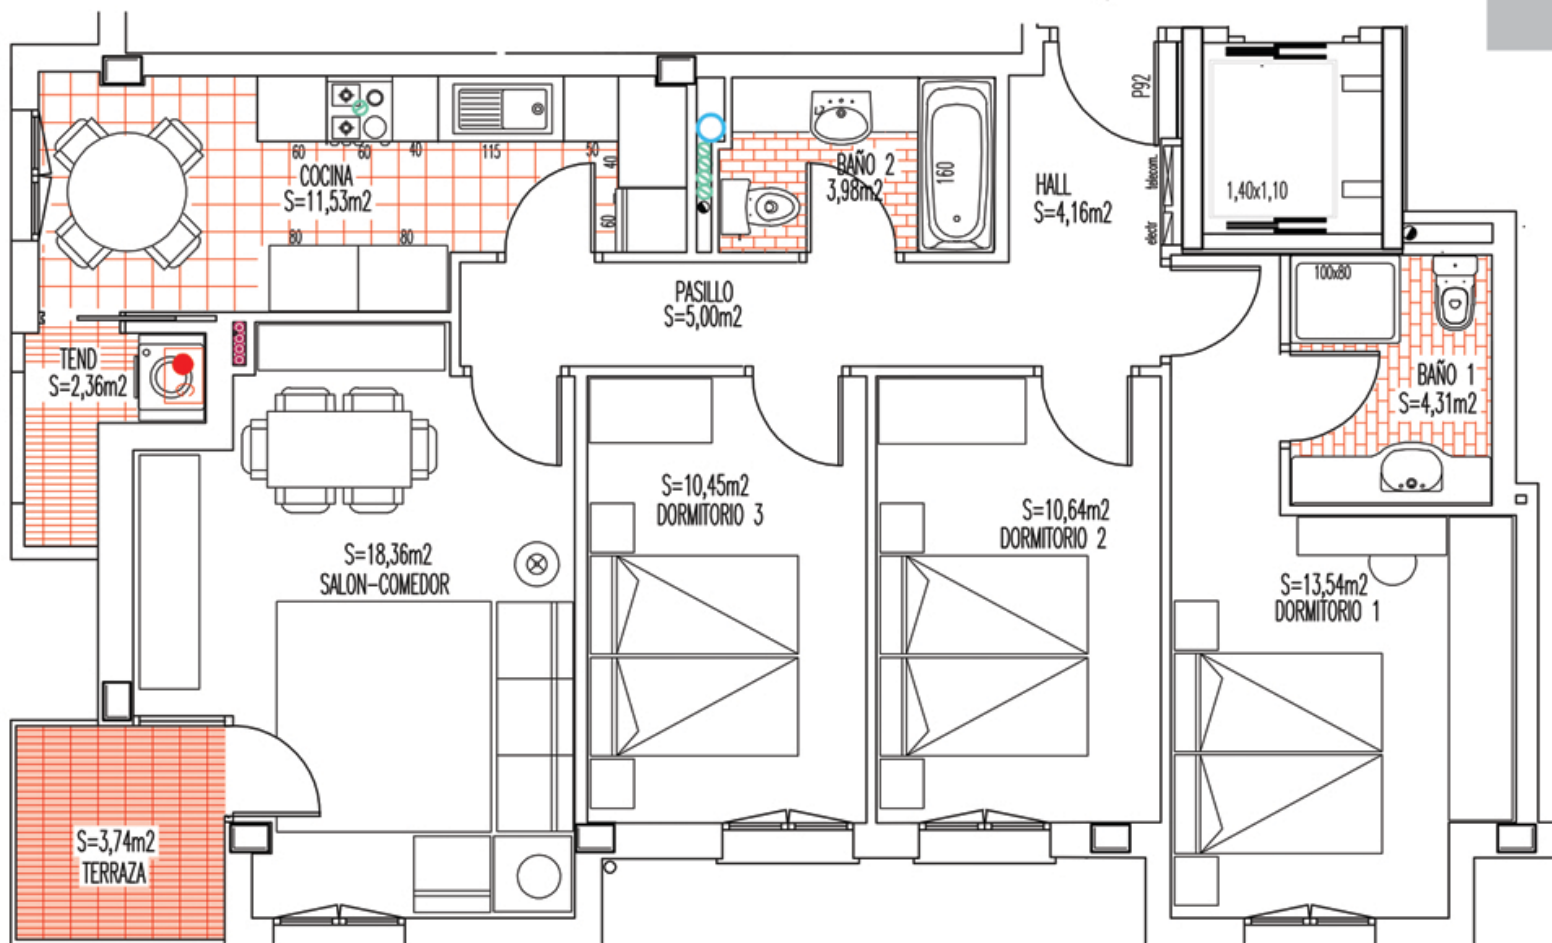

SUPERFICIE UTIL – 85,02 m²
San Martín nº21