


# italde

**ELGETA: Torrealdea nº 5**  
**PI - 3º I - Dúplex**  
**Superficie útil: 78,08 m<sup>2</sup>**

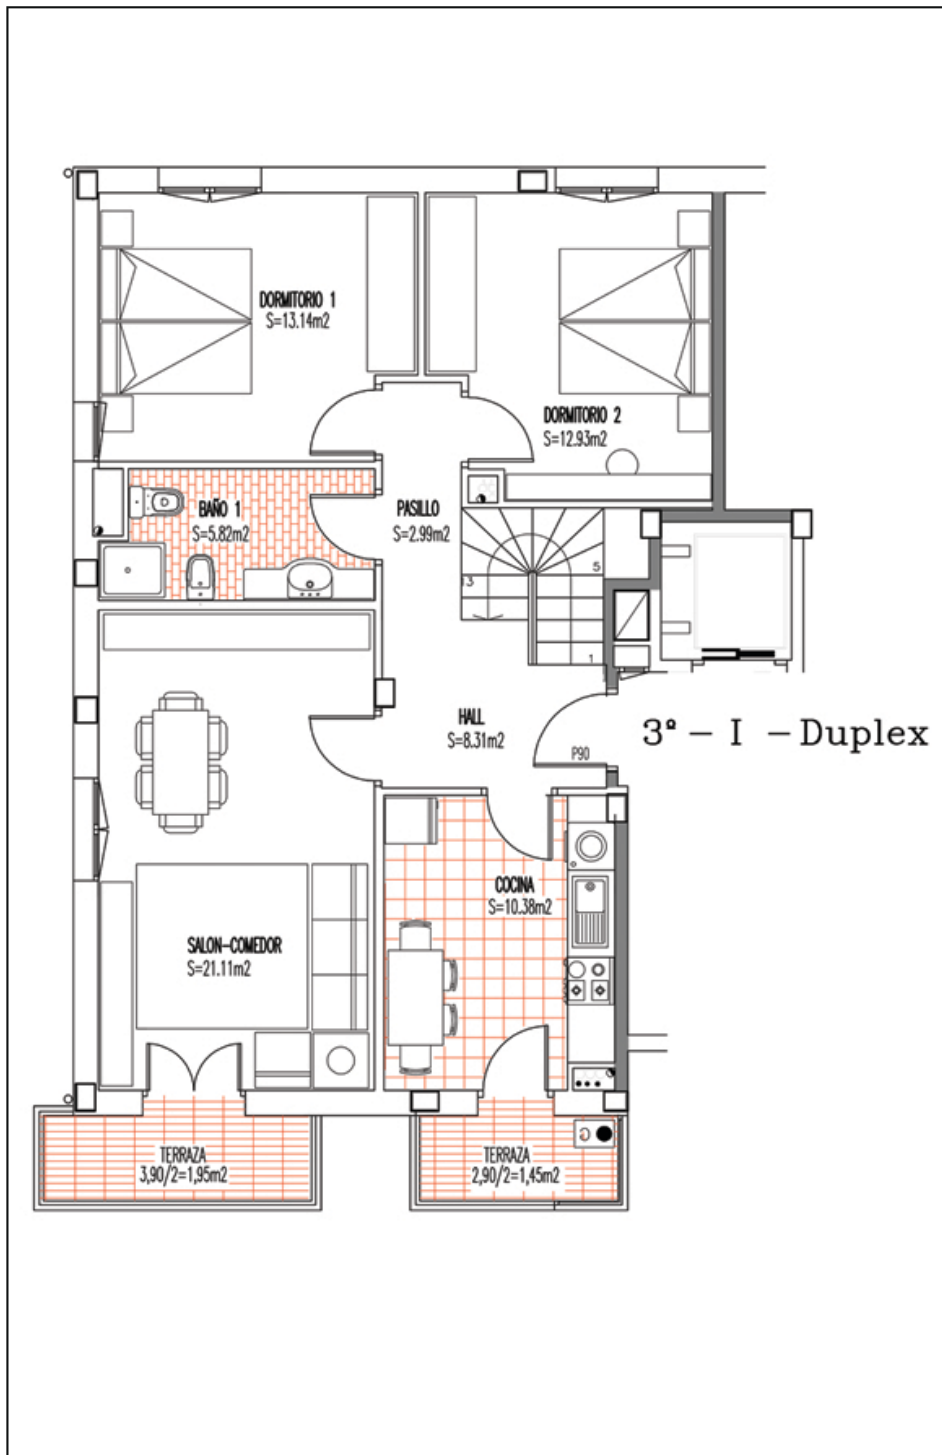

SUPERFICIE UTIL – 78,08m<sup>2</sup>  
Torrealdea nº5