


ANDUOTZETA S.L.  
-Ramon Irizar nº2-bajo - 943 782707


# P1-Baja

SUPERFICIE UTIL - 83,36

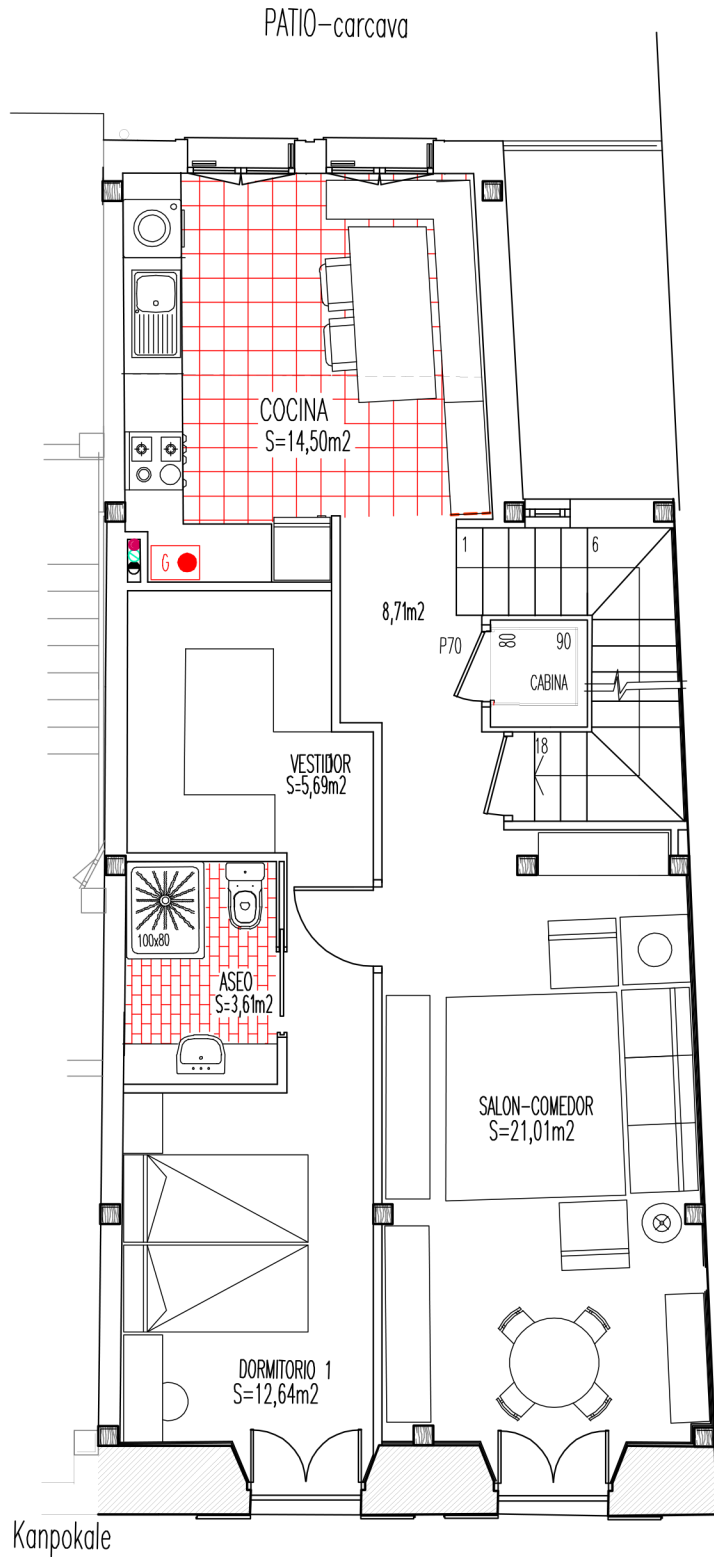

Propuesta "B"  
-Habitacion principal a Kanpokale

P1-1<sup>a</sup>  
SUPERFICIE UTIL - 66,16m<sup>2</sup>

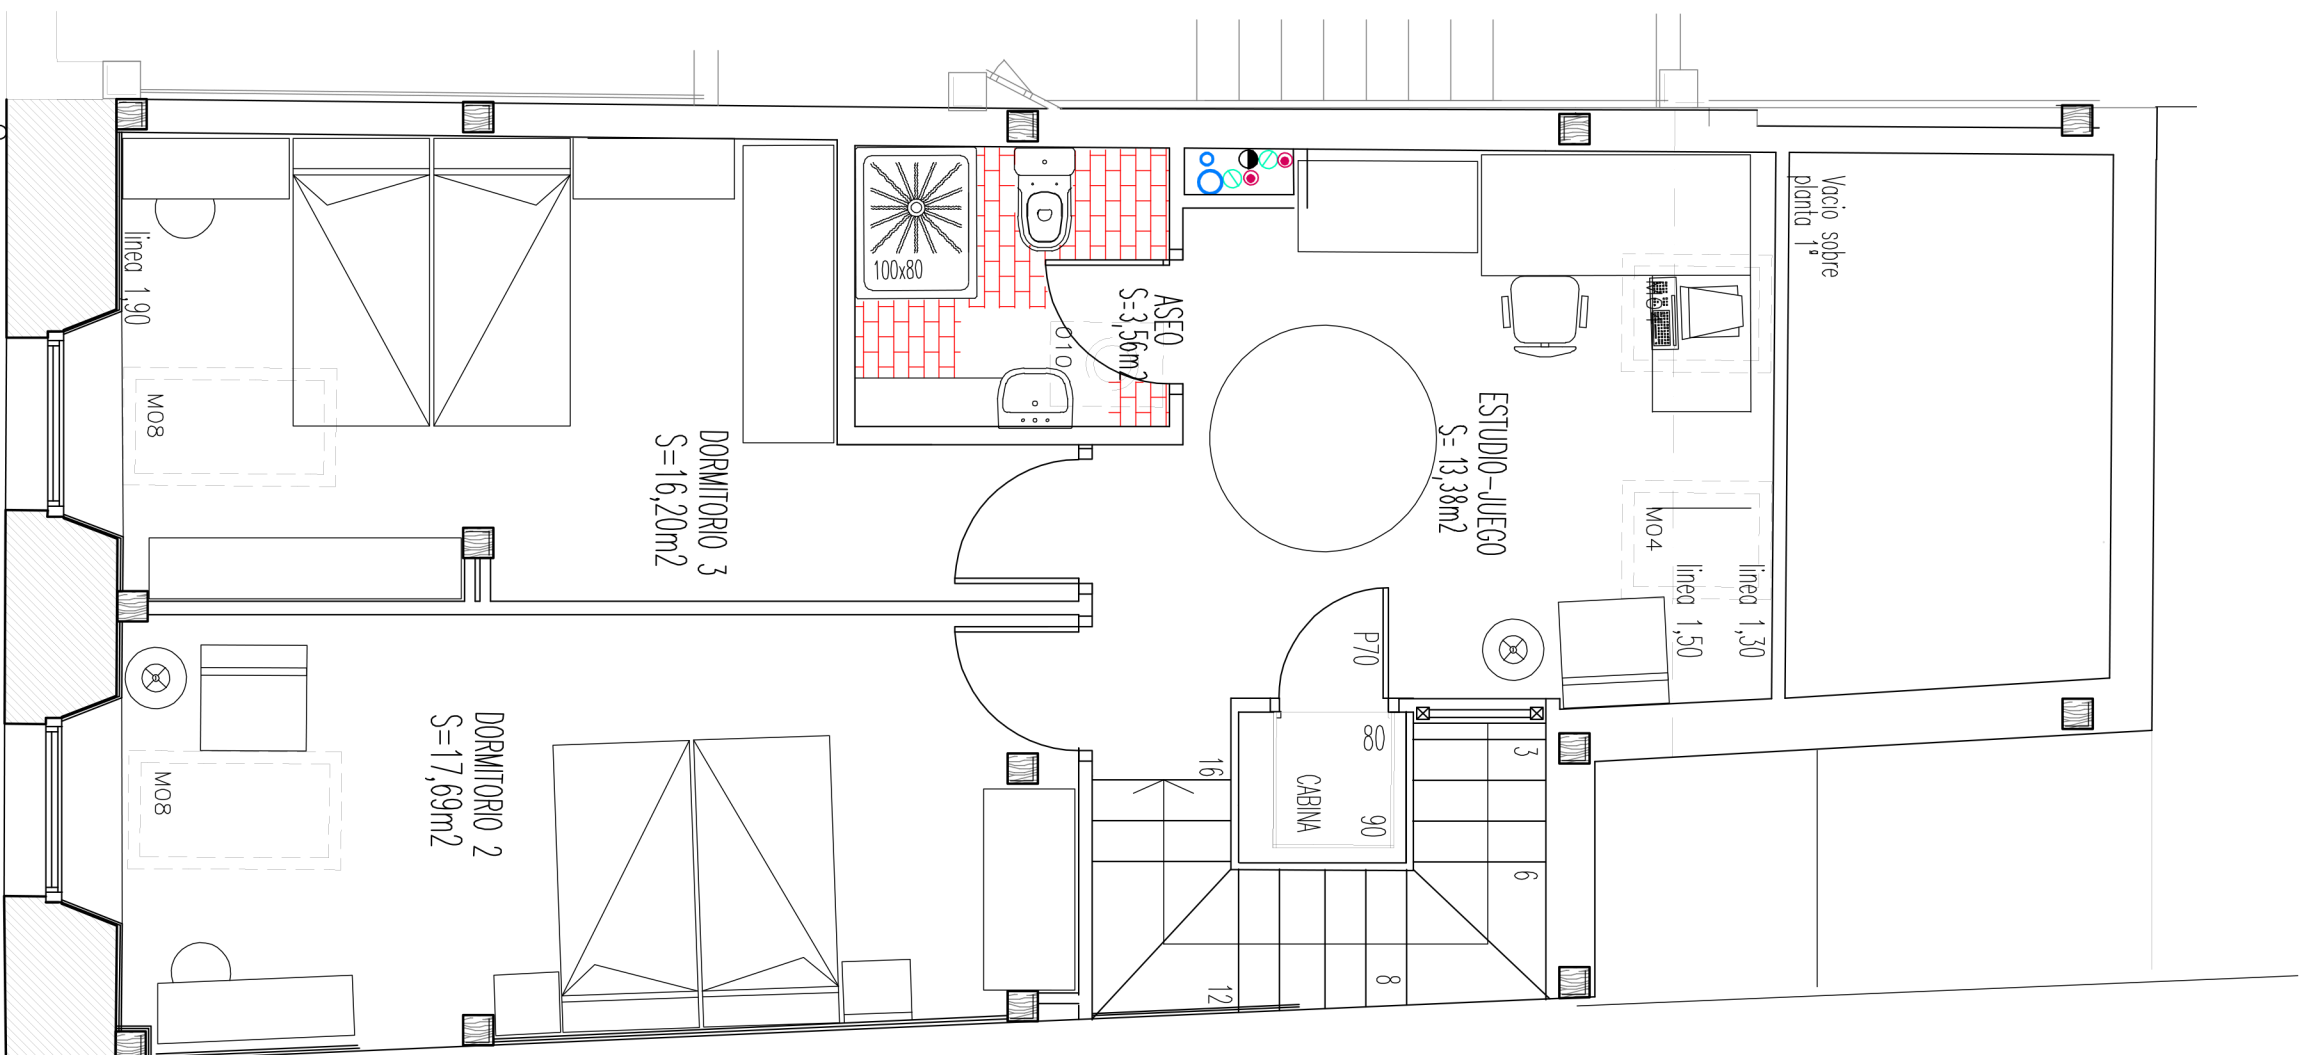

ANDUOTZETA S.L.

-Ramon Irizar n°2-bajo - 943 782707

**P1-Bajocub.**

SUPERFICIE UTIL - 50,84

esc 1/50