


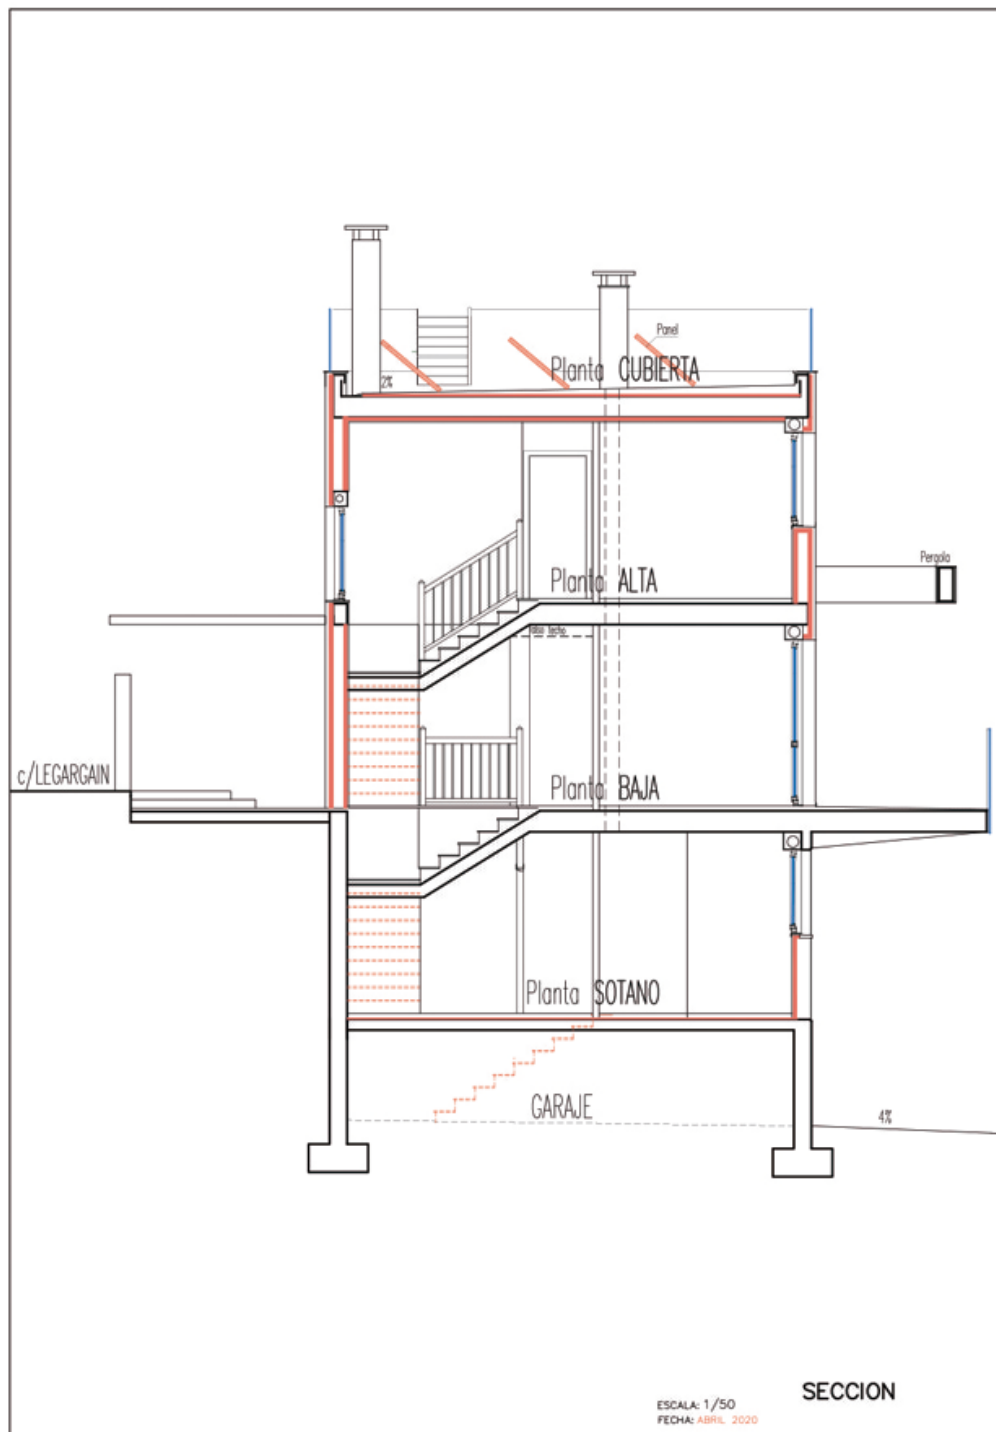

italde

ARRASATE

Unifamiliar en Legargain nº 2
Parcela de terreno (solar) de 322 m2

ESCALA: 1/50
FECHA: ABRIL, 2020

SECCION